Tectum I RT

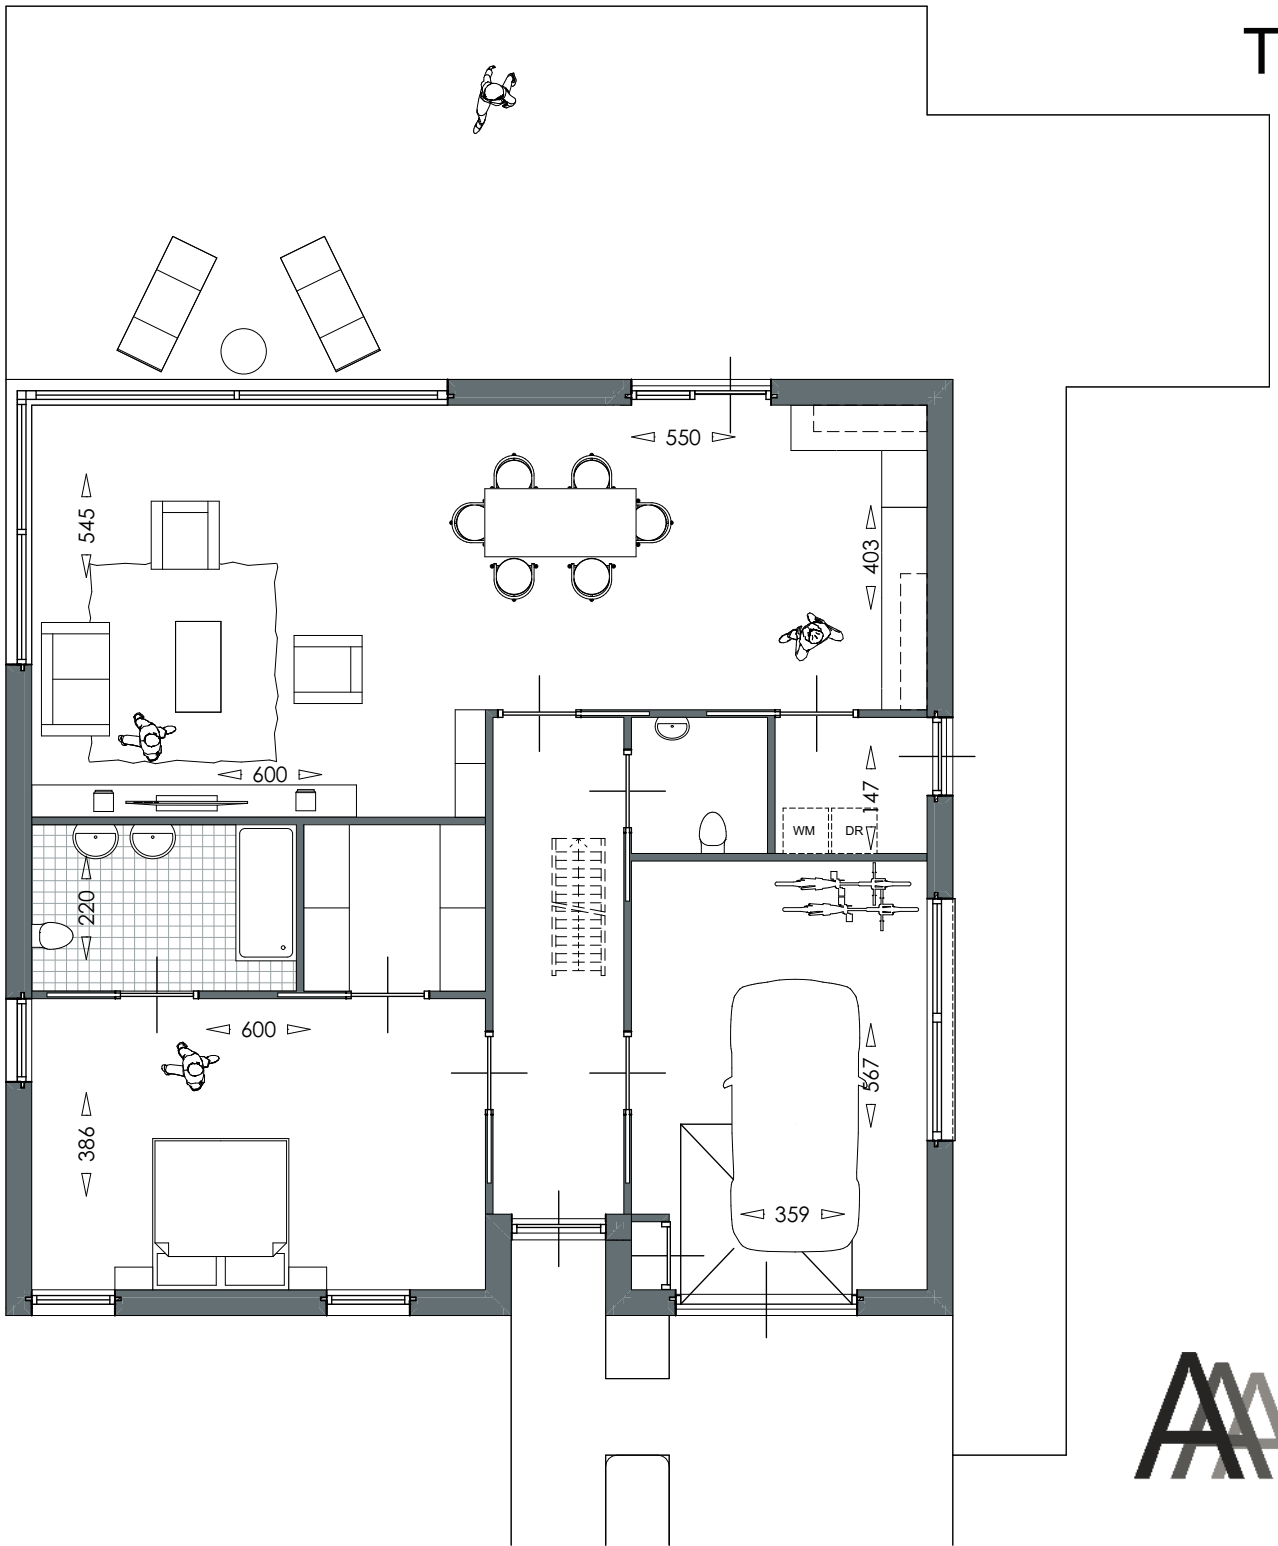

Begane grond

AAwonen

Tectum I RT

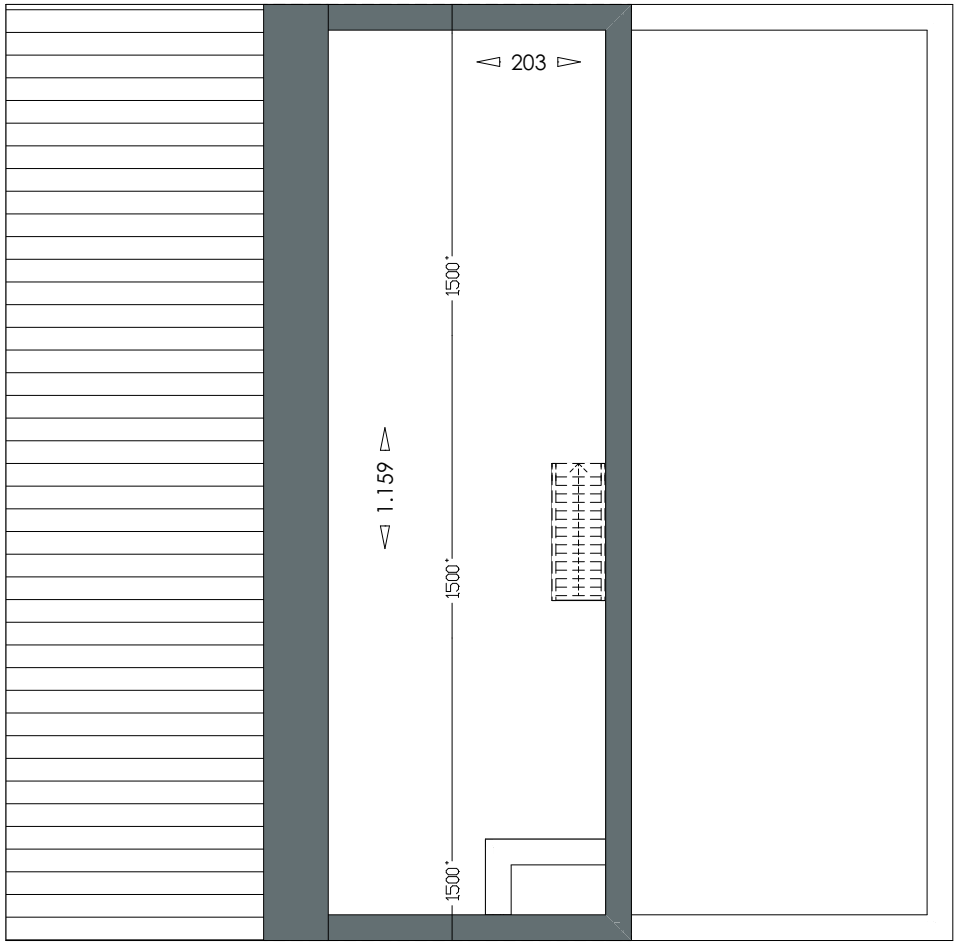

1e Verdieping