Vicus 1

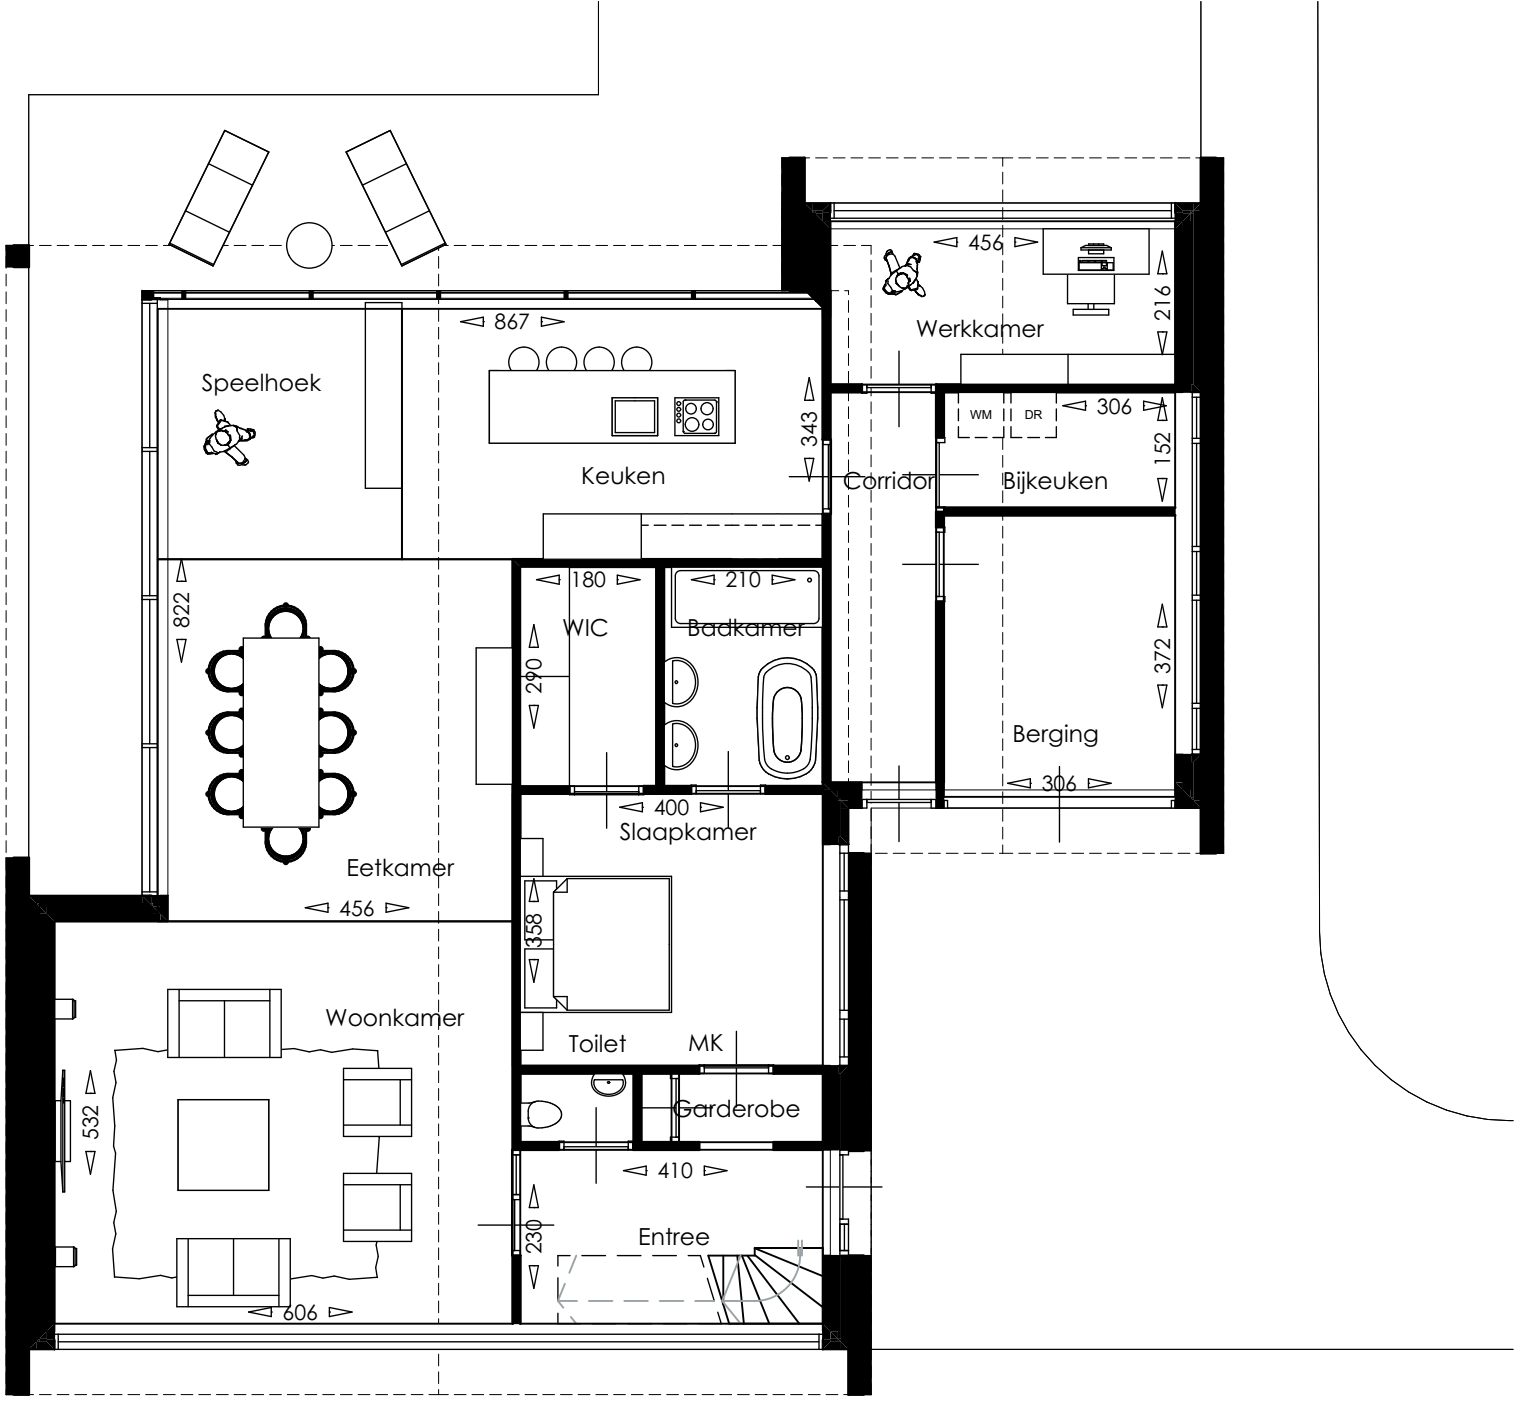

Begane grond

AAwonen

Vicus 1

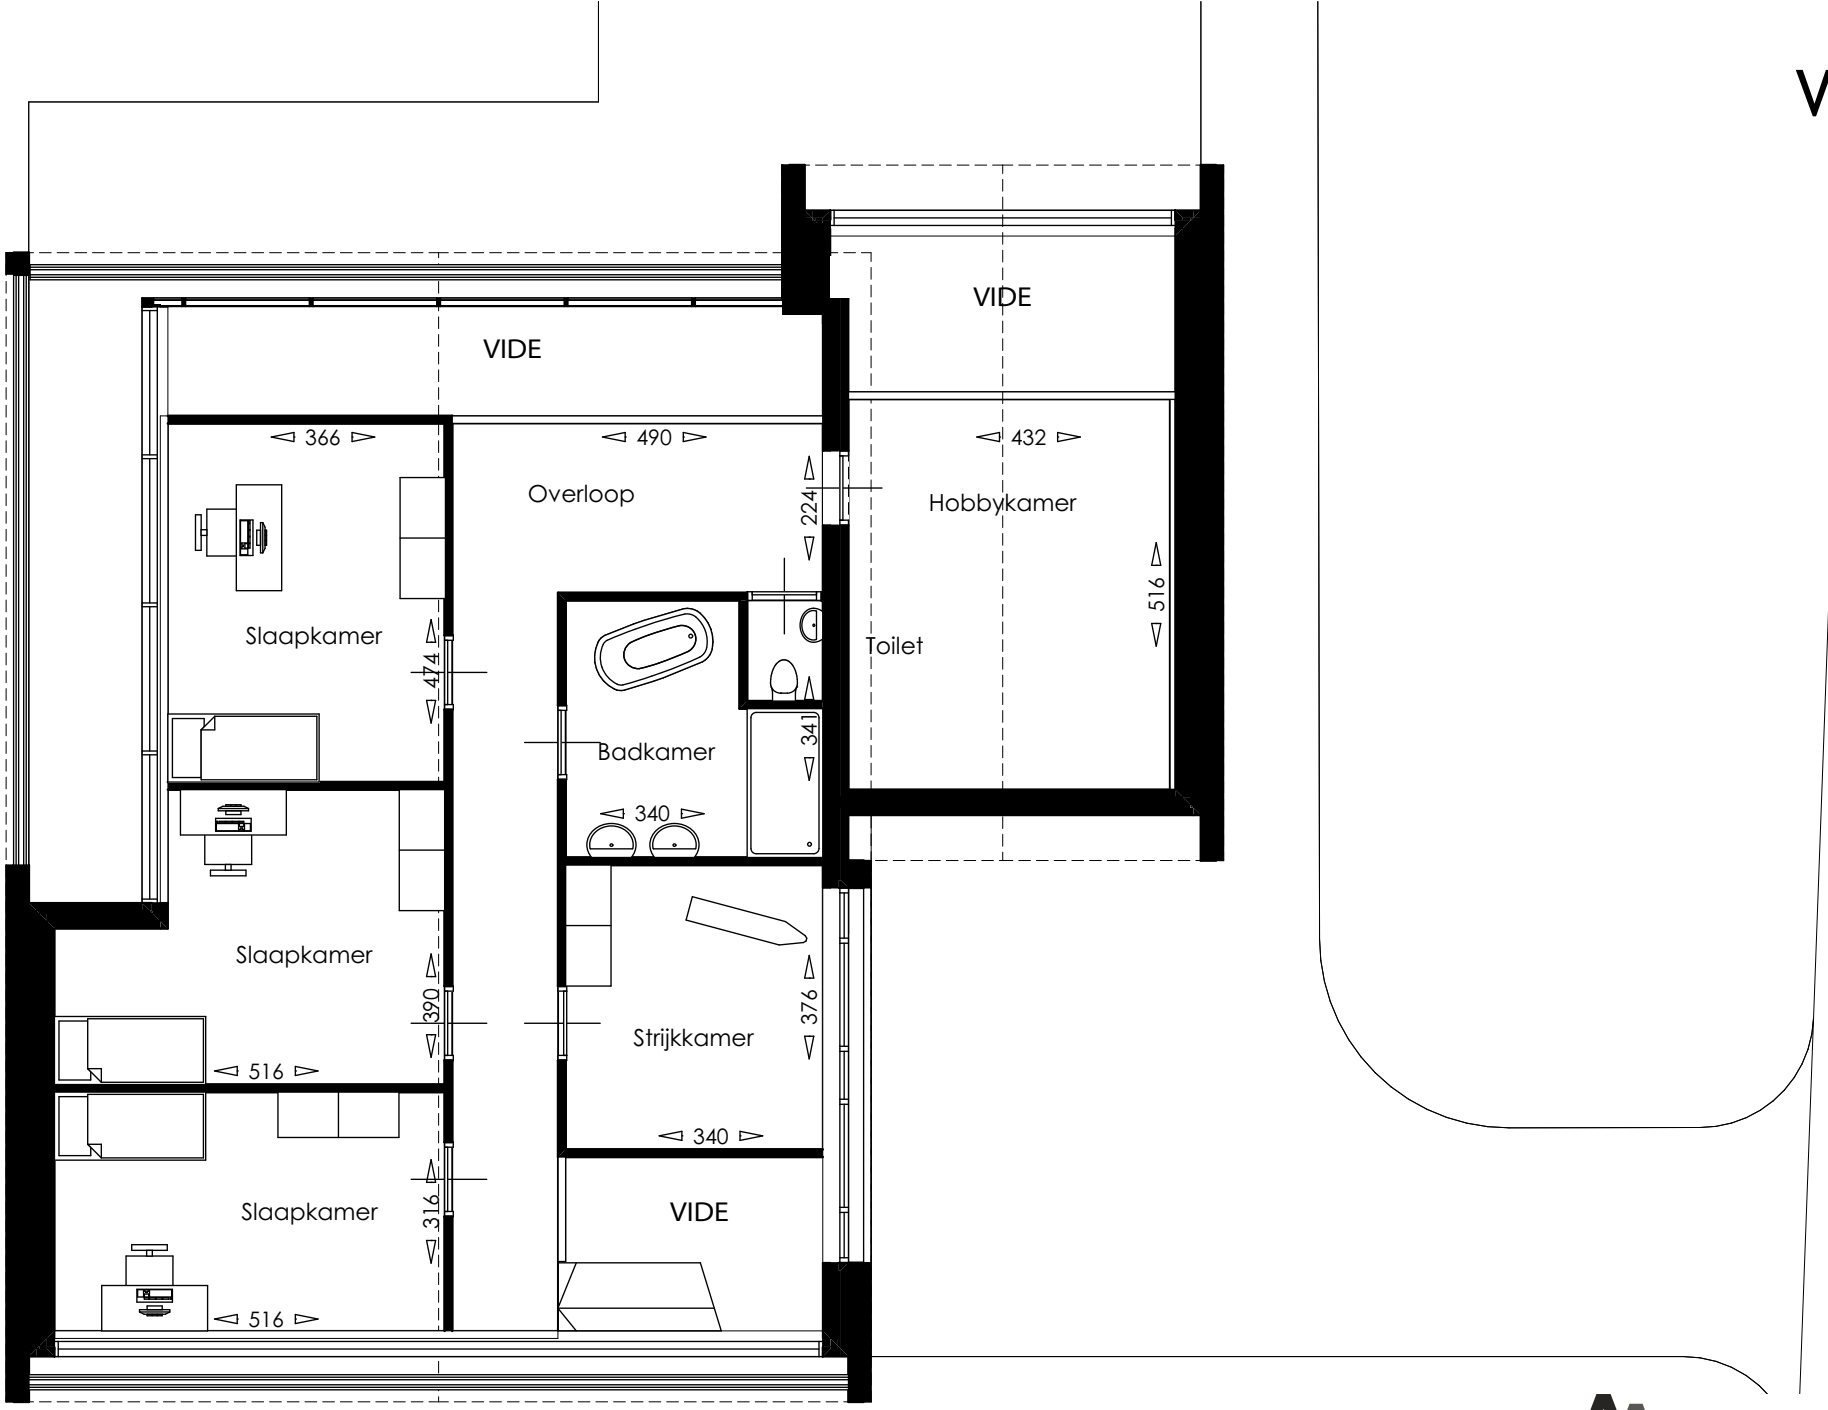

Verdieping

AAwonen